



690

Thököly utca

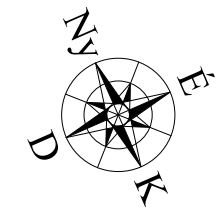

Hasznos alapterületek:

földszint:	73,01 m ²
emelet:	62,48 m ²
összesen:	135,49 m ²
+ garázs: 33,00 m ²	
+ terasz: 28,73 m ²	
+ erkély: 3,00 m ²	
+ tornác: 6,12 m ²	

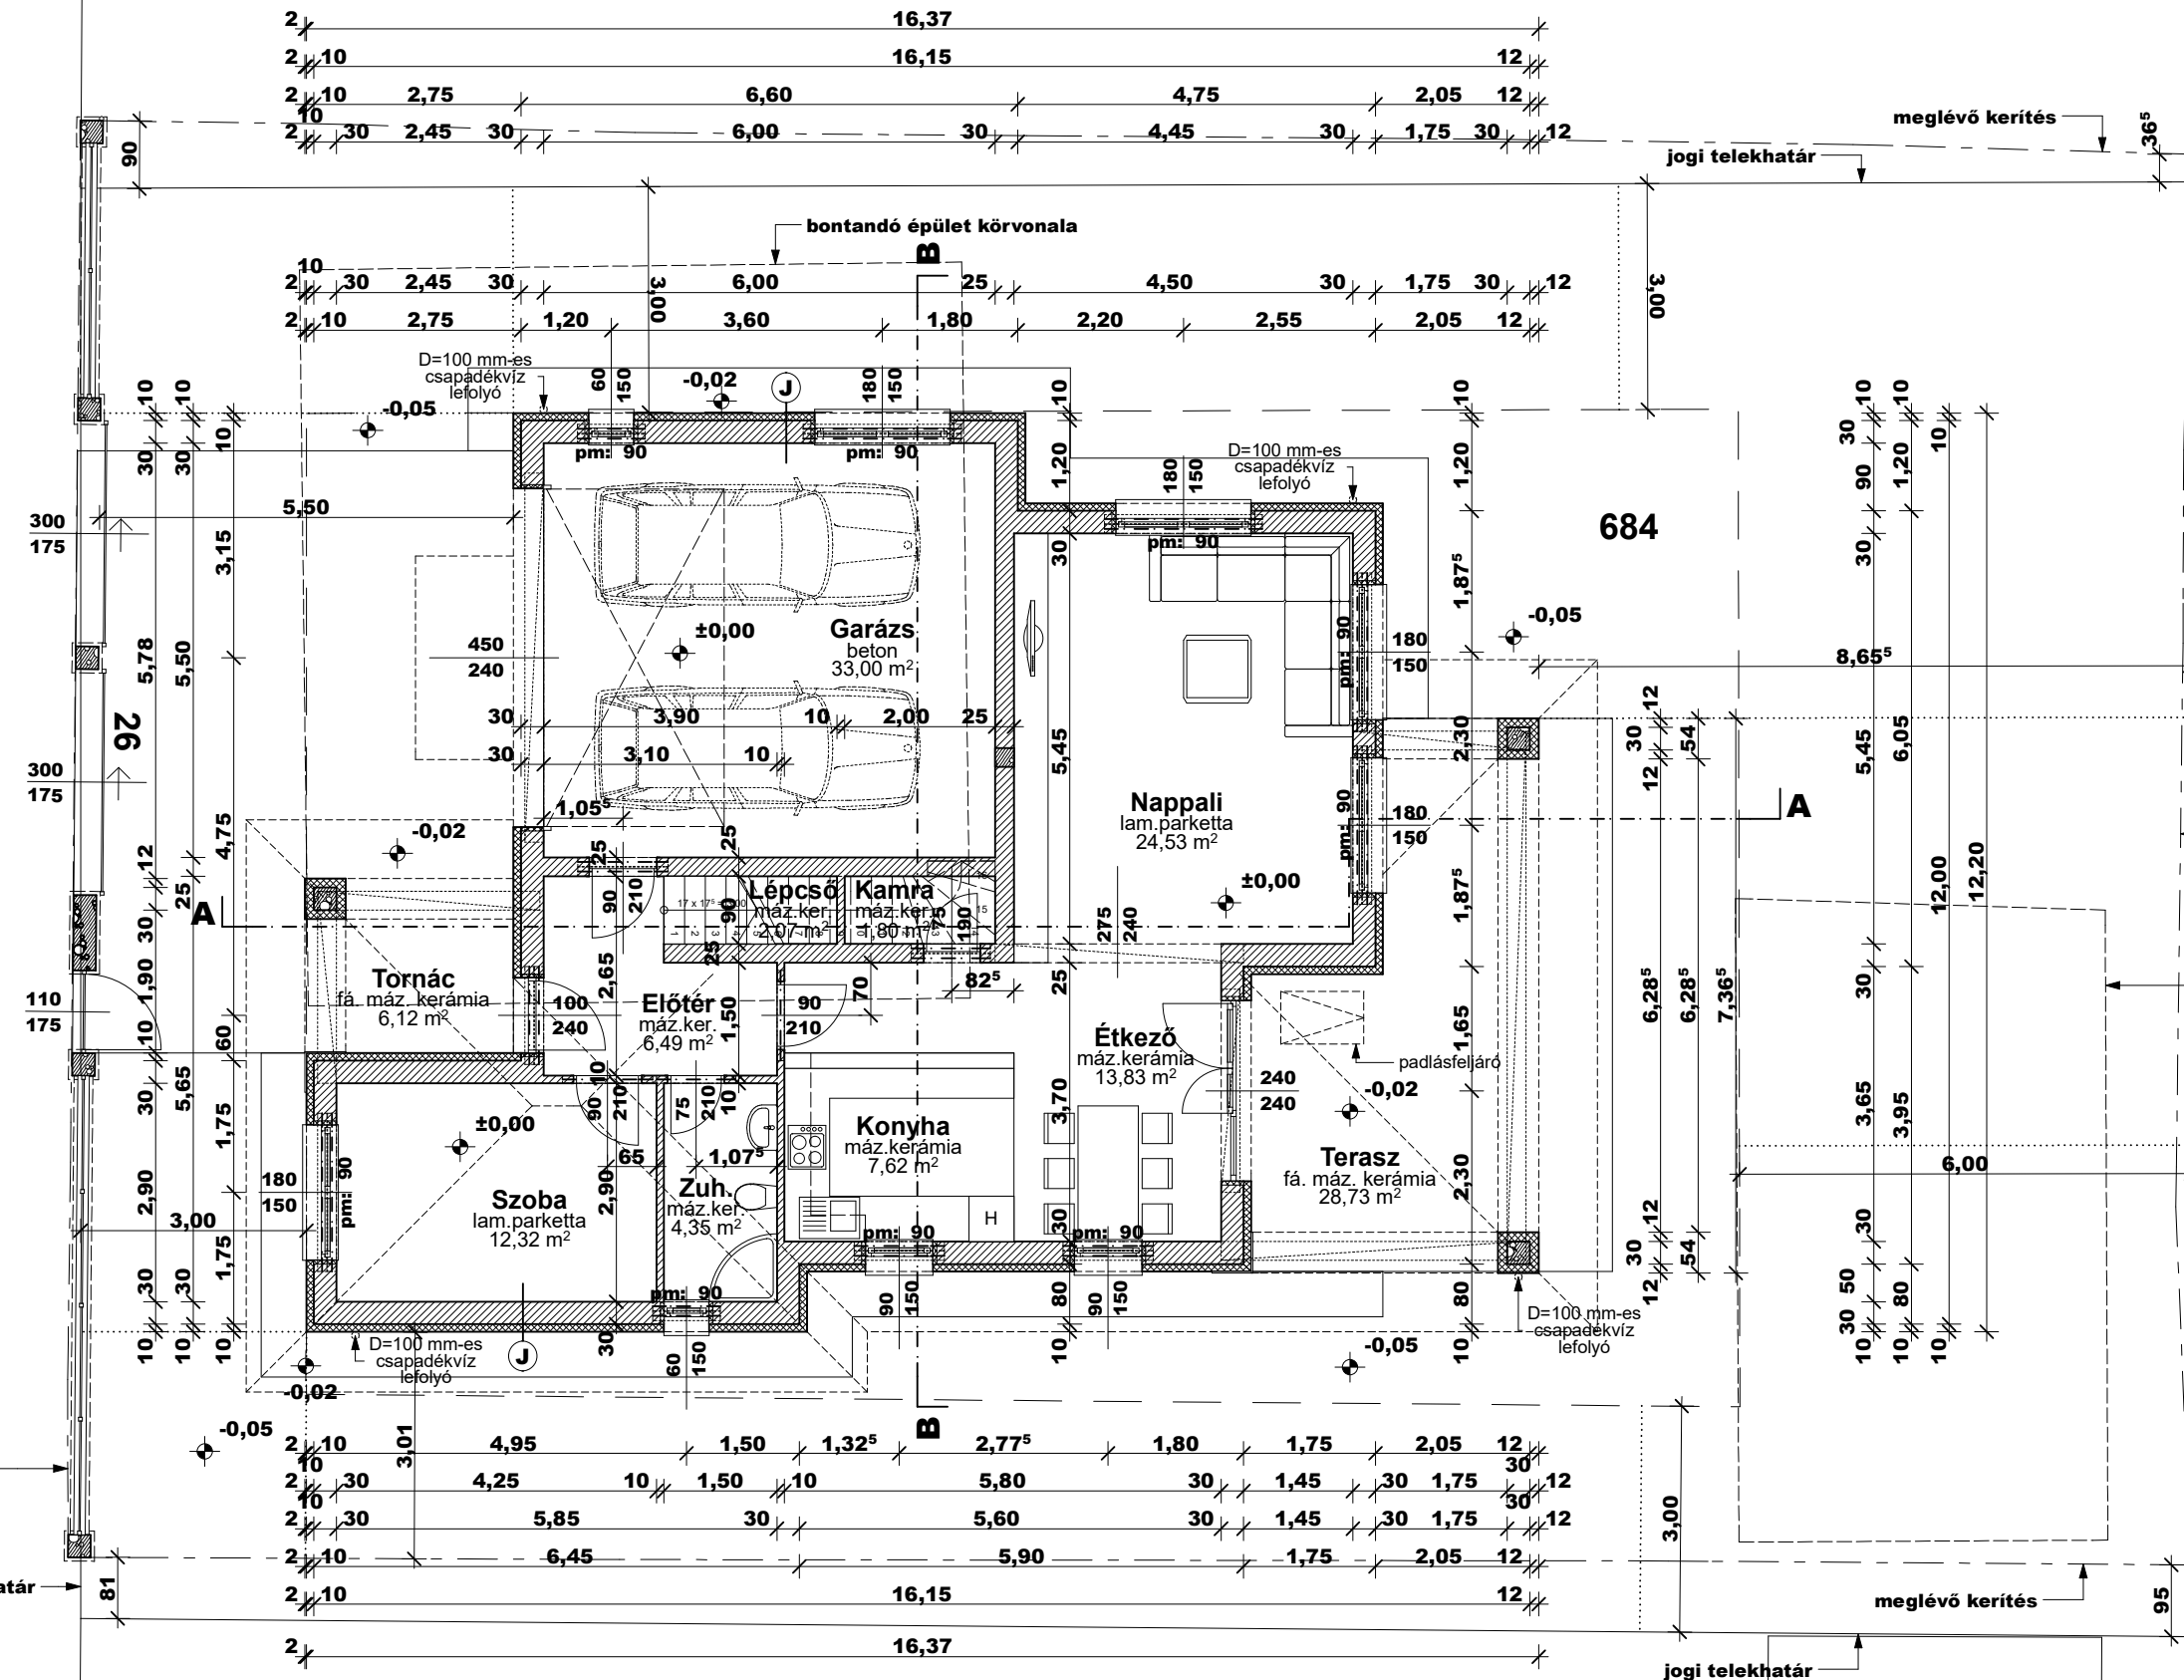

±0,00 = 126,20 mBf

Építető: DunaHome Hungary Kft.
2120 Dunakeszi, Szabadka u. 23.

Tervező: PPro-Architect Építész Stúdió Kft.
Székhely: 2120 Dunakeszi, Krúdy Gyula u. 11.
Levelezési cím és műterem:
2120 Dunakeszi, Bagoly u. 12.
Póczik Róbert Okl. építészmérnök, É 13-0489

**CSALÁDI LAKÓHÁZ KIVITELEZÉSI
TERVE EGYSZERŰ BEJELENTÉSHEZ**
Építkezés helye: 2120 Dunakeszi, Thököly utca 26.
Hrsz: 684

FÖLDSZINT ALAPRAJZA
M = 1:100
2017. december

É-03