
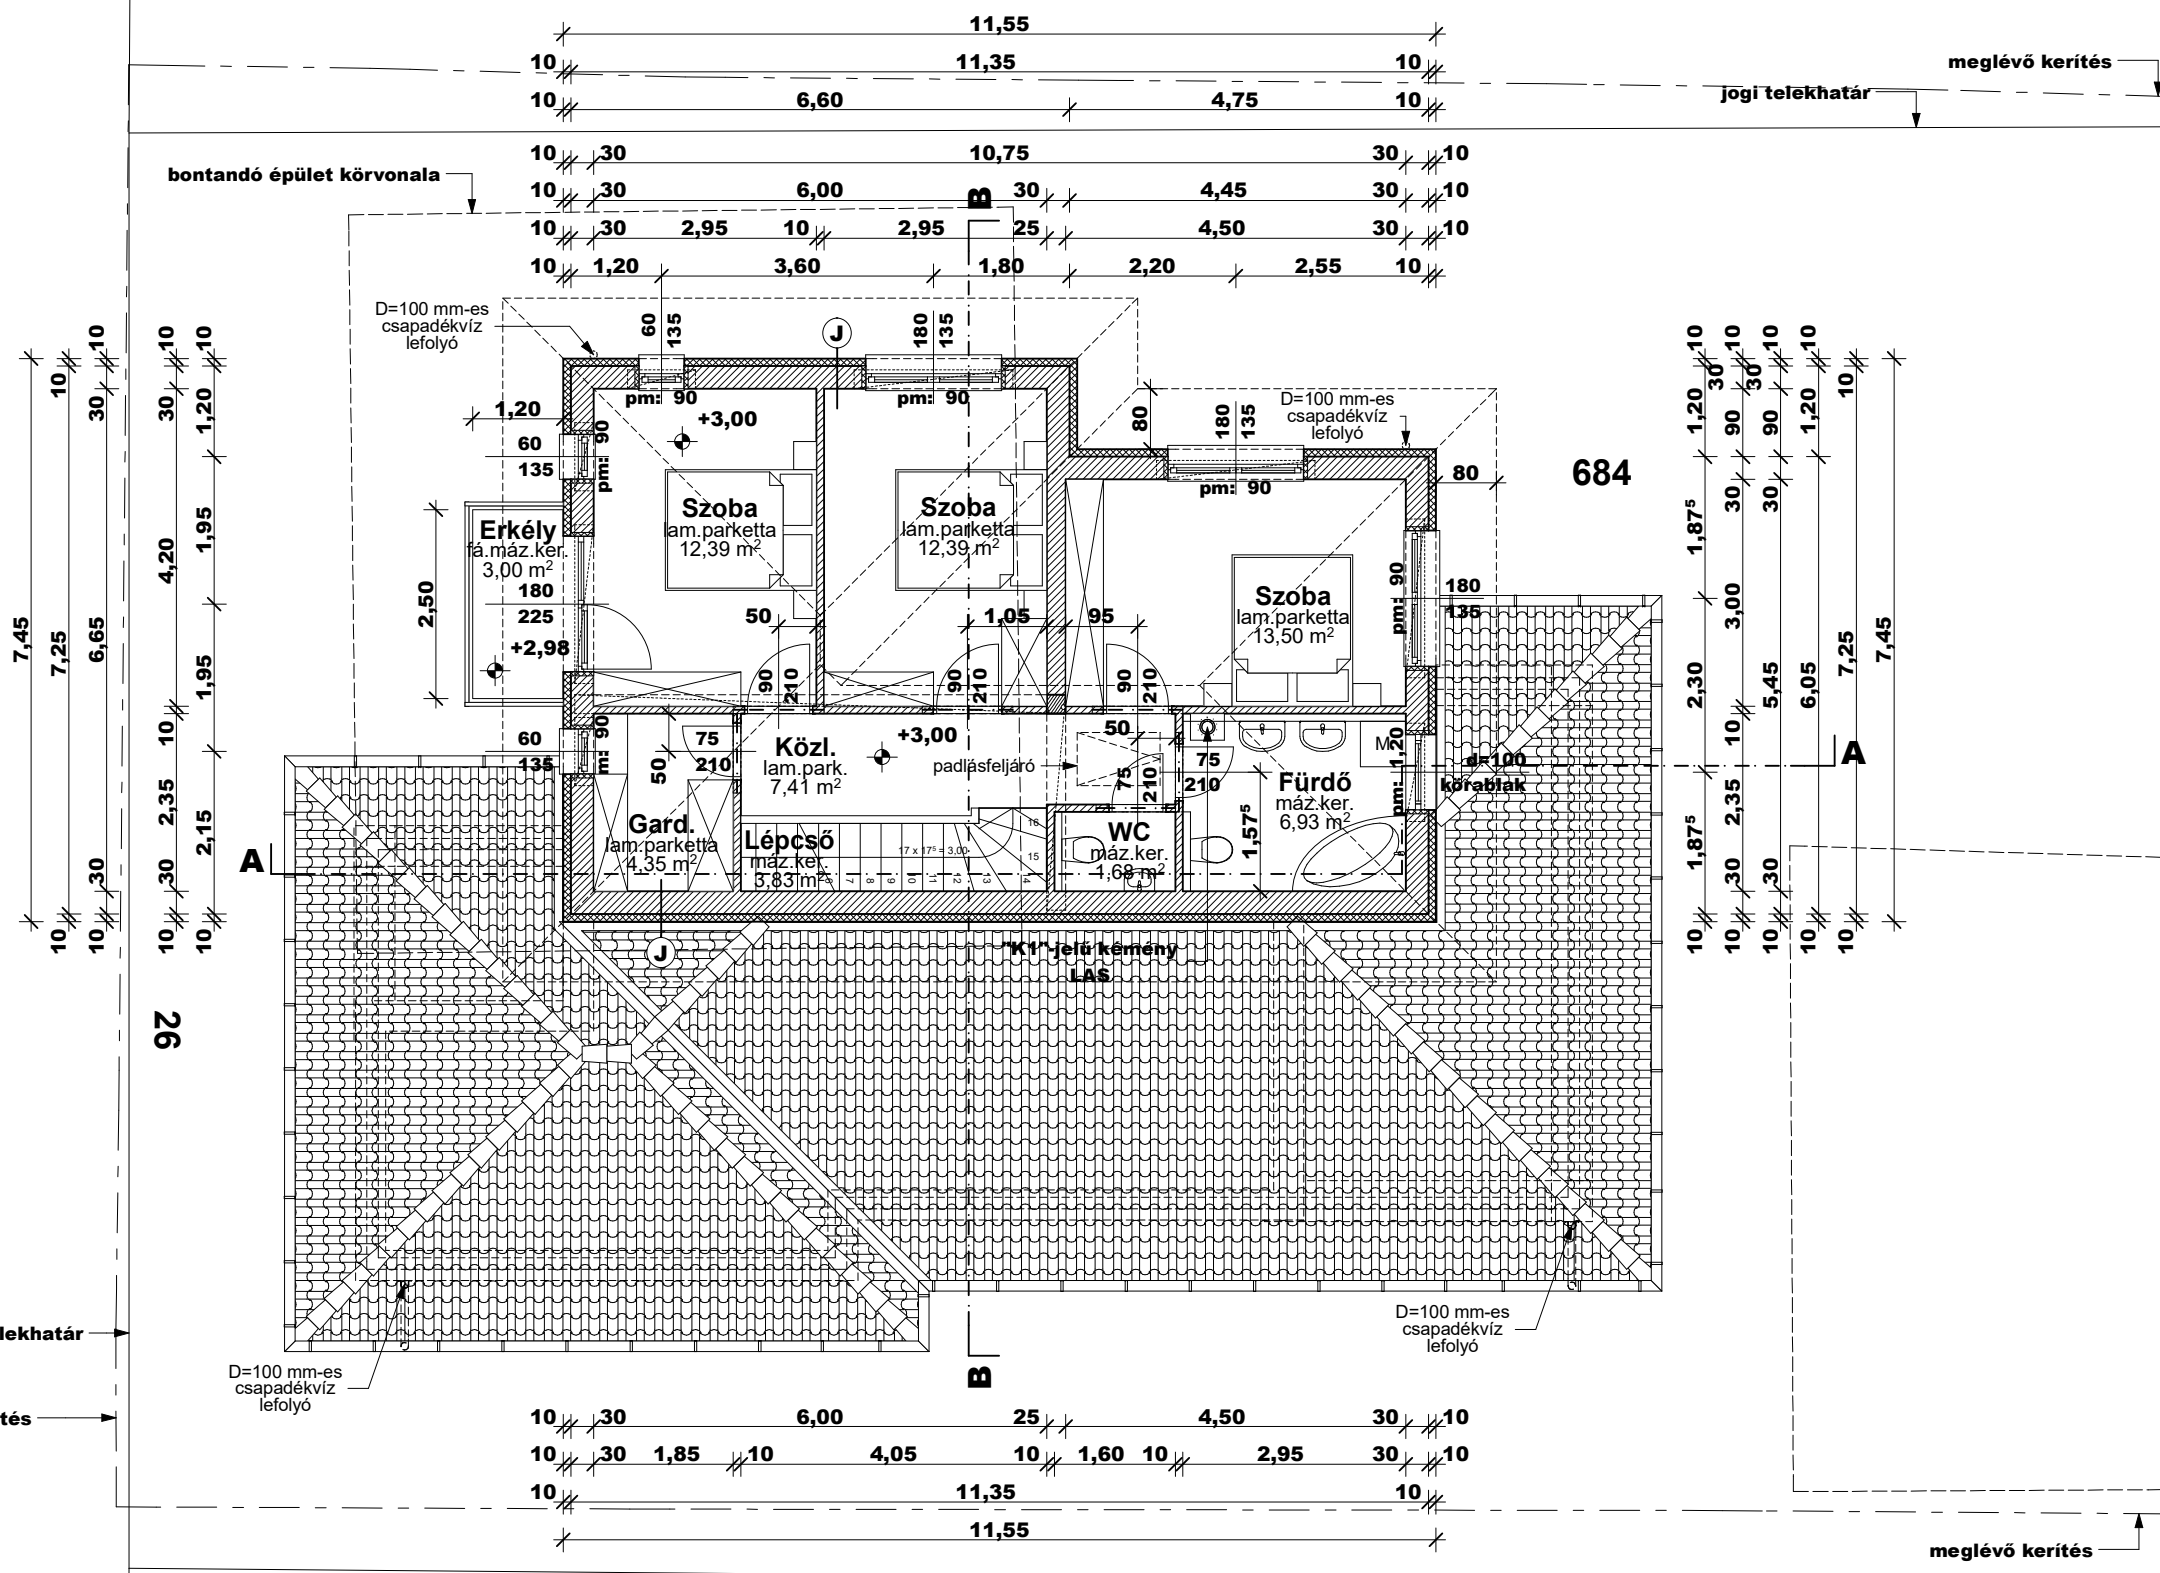


690

Thököly utca

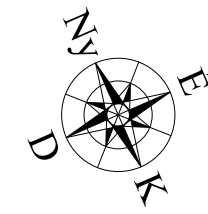

**Hasznos alapterületek:**

földszint:	73,01 m <sup>2</sup>
emelet:	62,48 m <sup>2</sup>
összesen:	135,49 m <sup>2</sup>

+ garázs:	33,00 m <sup>2</sup>
+ terasz:	28,73 m <sup>2</sup>
+ erkély:	3,00 m <sup>2</sup>
+ tornác:	6,12 m <sup>2</sup>

jogi telekhatár  
meglévő kerítés

jogi telekhatár  
meglévő kerítés  
bontandó épület körvonala

±0,00 = 126,20 mBf

Építető: DunaHome Hungary Kft.  
2120 Dunakeszi, Szabadka u. 23.

Tervező: PRO-Architect Építész Stúdió Kft.  
Székhely: 2120 Dunakeszi, Krúdy Gyula u. 11.  
Levelezési cím és műterem:  
2120 Dunakeszi, Bagoly u. 12.  
Póczik Róbert Okl. építészmérnök, É 13-0489

**CSALÁDI LAKÓHÁZ KIVITELEZÉSI TERVE EGYSZERŰ BEJELENTÉSHEZ**  
Építkezés helye: 2120 Dunakeszi, Thököly utca 26.  
Hrsz: 684

**EMELET ALAPRAJZA**  
M = 1:100  
2017. december

**É-04**