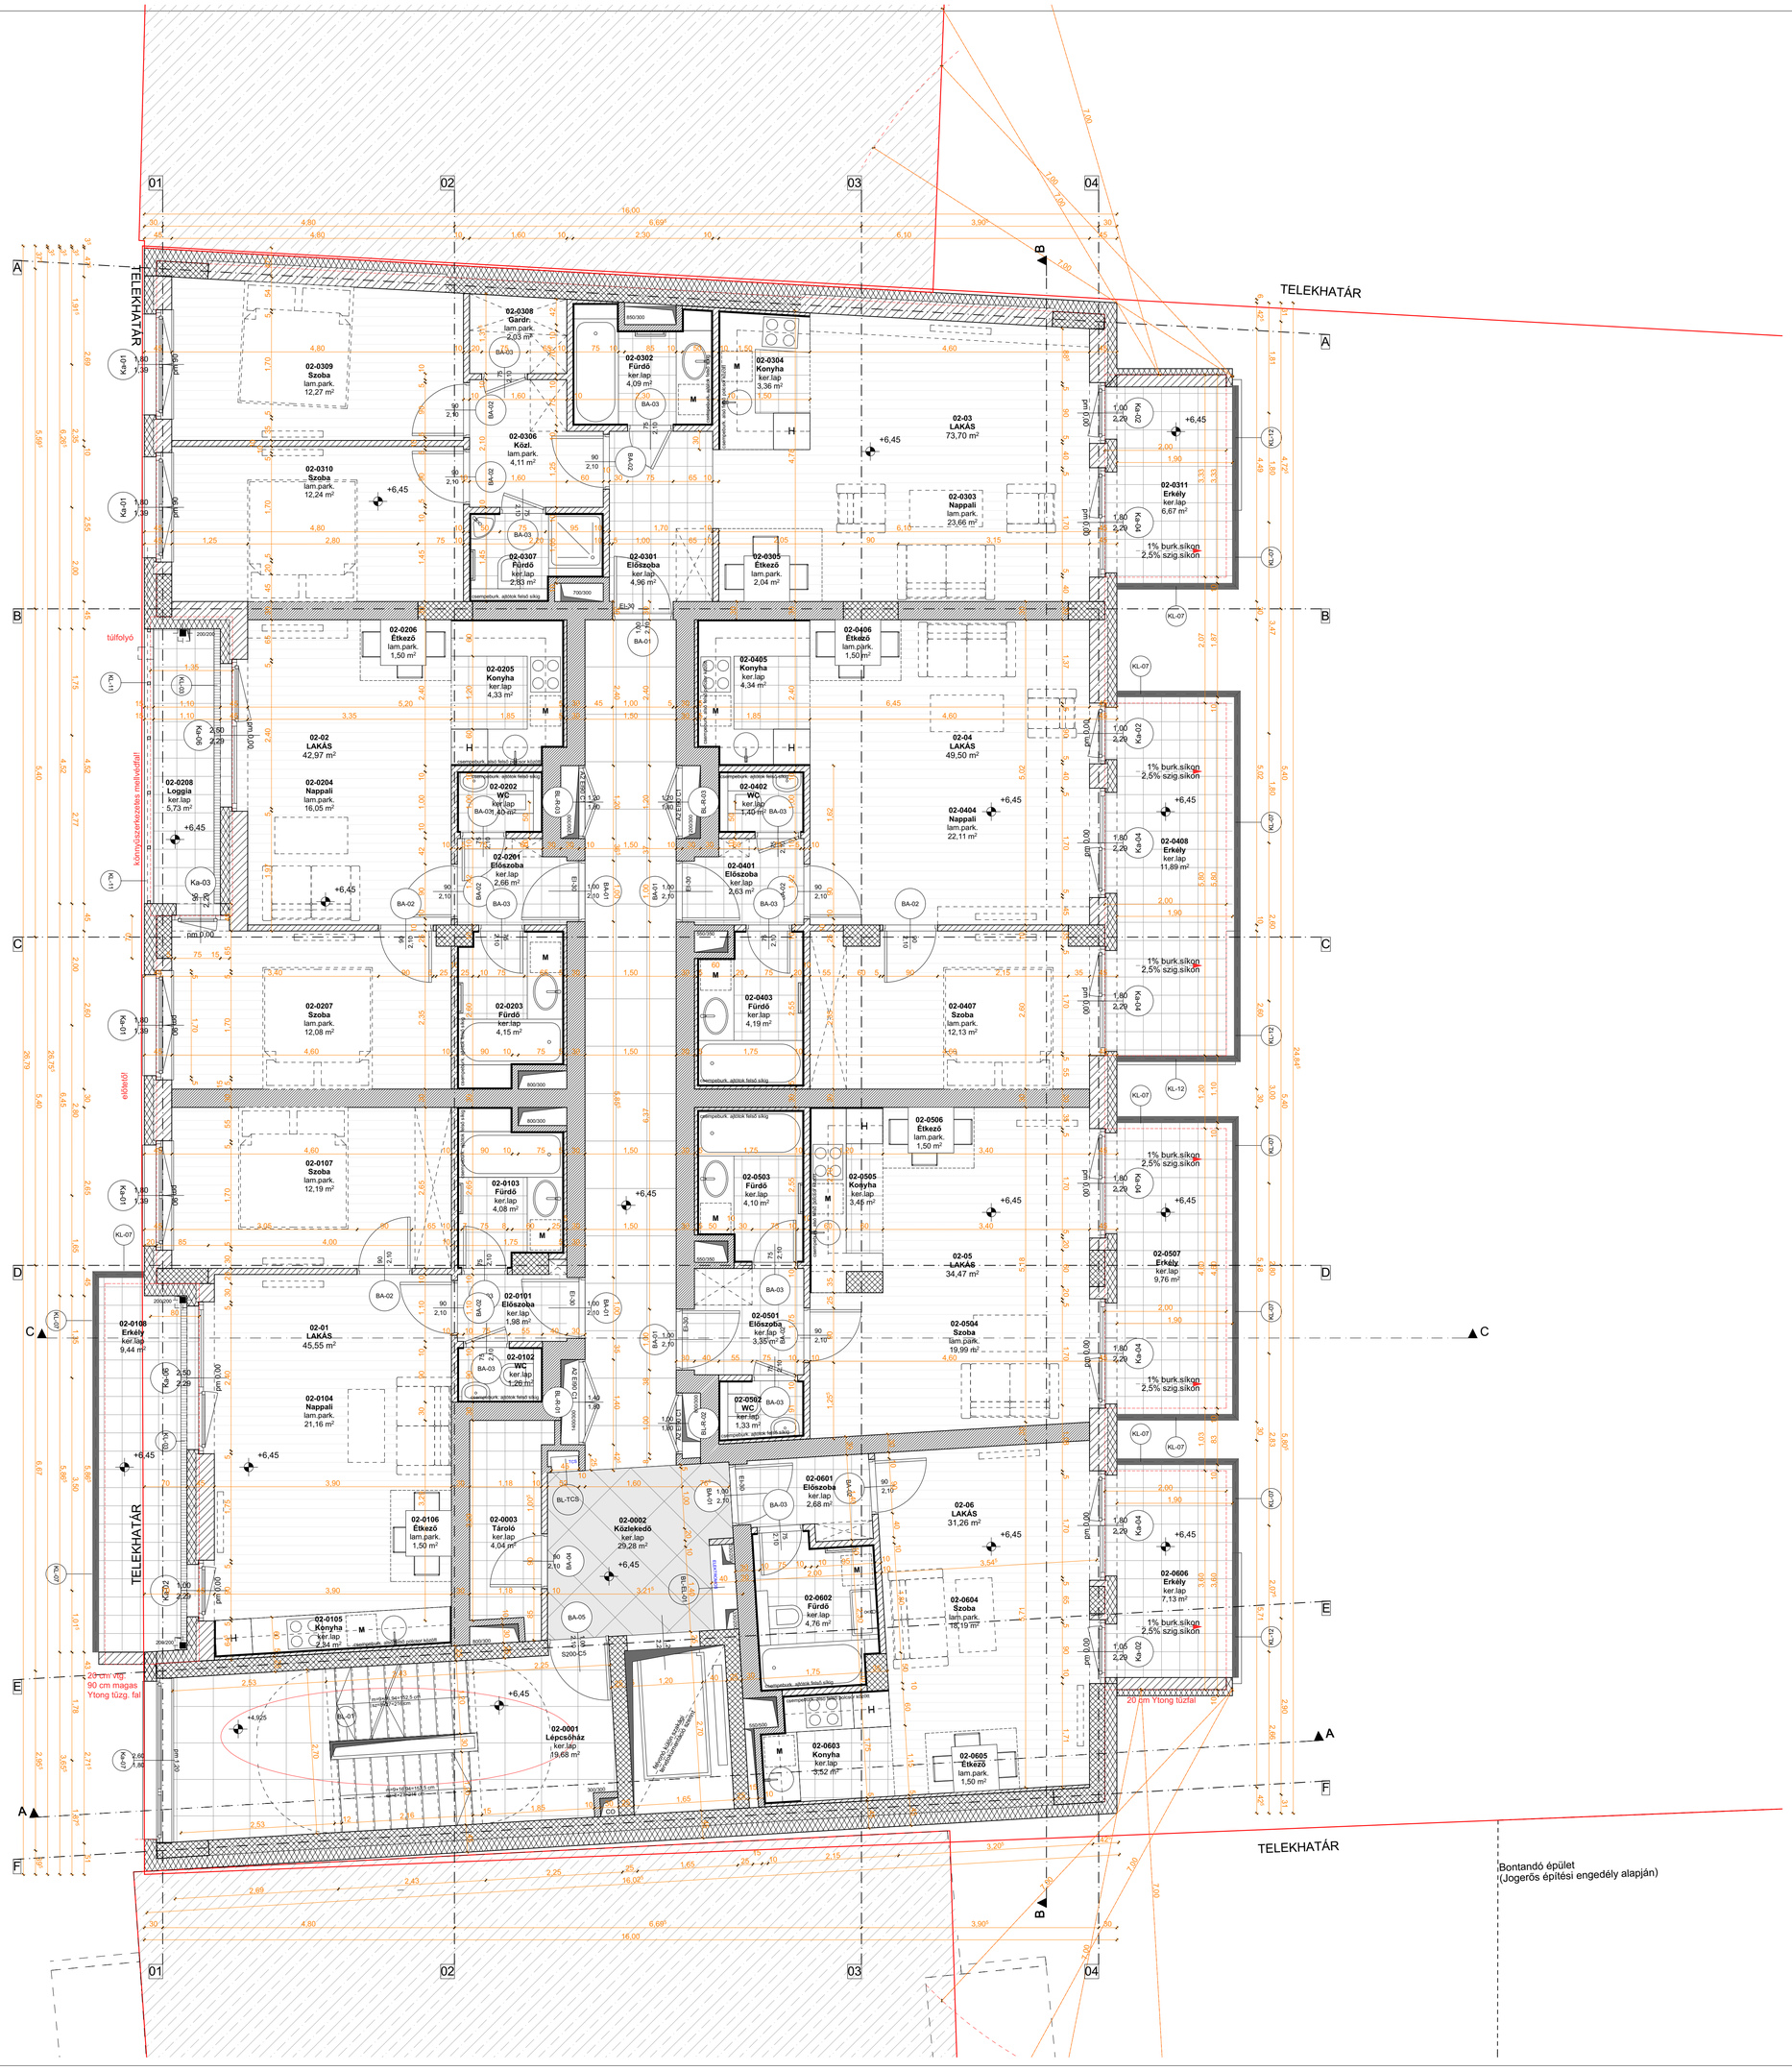

A terv és a kiírás közti ellentmondás esetén a tervező kiviteli és részlettervei a meghatározóak, amennyiben statikai tervekkel szemben merül fel ellentmondás, úgy a tervező minden esetben értesítendő.
Amennyiben egy szerkezet a kiviteli és a részletterveiken többször előfordul és ellentmondás merül fel, úgy mindig a nagyobb lejtésű árrdözés a mérvadó.
A rajzolt méretek és a felírt kották közötti ellentmondás esetén az írott terv a mérvadó.
A tervrajzot kivitelezés során minden esetben követni kell. Módosítás kizárólag a tervező írásos utasítása alapján történhet. A terveken felmerülő kottahiányt, ill. Ellentmondásokról a tervezőt azonnal értesíteni kell. Ez a terv csak a vonatkozó szakági tervekkel (statika, gépészet, villamos terv) együtt használható fel.
A méretek és a darabszámok a kivitelezés megkezdése előtt, illetve a bontási munkálatok során a helyszínen ellenőrizendők! Ezek helyességéért ezek után kizárólag a kivitelező felel. A munkavégzés során az élet és balesetvédelmi előírások szigorúan betartandók.
A terven megadott sjlómretek és az átlátok méretei a nyílászáró tervjelyen névleges méretekkel (nm), míg az alapjáji kottázásban falazott nyílásméretekkel vannak megadva. Gyármánytervek készítése minden esetben a kivitelező feladata a gyármányterveket a gyártás előtt a generál tervezővel egyeztetni és jóváhagyatni szükséges.
A mérések a helyszínen minden esetben ellenőrizendőek!
A terven szereplettett anyagmegnevezések tájékoztató jellegűek, azok a kivitelt anyagminőségek egyszerű, közérthető beazonosíthatósága miatt kerültek a tervekre.
A konkrétok anyagok kiválasztása a beruházó/kivitelező feladata ezen minőségi követelmények figyelembevételével.
A kiválasztott anyagok a tervezővel jóváhagyatandóak.

Jelmagyarázat:
- termett talaj
- kőzetgyapot hőszigetelés
- PS hőszigetelés
- XPS hőszigetelés
- kavicsréteg
- monolit vasbeton szerkezet
- Leierherm 30 N+F tégla falazat
- Leierherm 10 N+F tégla válaszfal
- Leierherm, vagy Silka hanggátló lakáselválasztó tégla falazat
- hanggátló, EI120 tűzgátló tégla válaszfalazat (Pl: Albagips gipsz elemes válaszfal)
- beton szerkezet

2020. november 10., kedd
±0,00 = 106,50 mBF

LAMRO
Tervező és Ingatlanfejlesztő Kft.

Tervező neve és címe:
Lamro Kft.
1139 Budapest, Pap Károly utca 22/d.

Megbízó neve és címe:
DunaLak Hungary Kft
2120 Dunakeszi, Szabadka u. 23.

Munka megnevezése:
Kassák L. 73-75 többlakásos társasház
1134 Budapest, Kassák L. u. 73-75. (27947/14)

Tervfajta:
Kivitelezési terv
2_emelet_alaprajz
1:50

Tervezők		
Szakág	Név	Aláírás
Építész	Fekete Lajos	
Építész	Gyurik Alex	
Statika	Tasgian Tafan	
Gépészet	Kovács László	
Épületlátmosság	Somogyi Gábor	
Tűzvédelem	Bársony Antal	
Közlekedés	Tóth Dénes	
Felelős		

A terv a LAMRO Kft. tulajdona, a szerzői jogokat fenntartjuk. A tervek harmadik személyek részére történő átadása, közreadása a tervező előzetes írásos jóváhagyása nélkül szigorúan tilos!
Megjegyzések:

Rajzszám:
E-04